


FRENTE – RUA 14



VISTA – RUA 10

Pavimento Terreo

Escala: 1:500

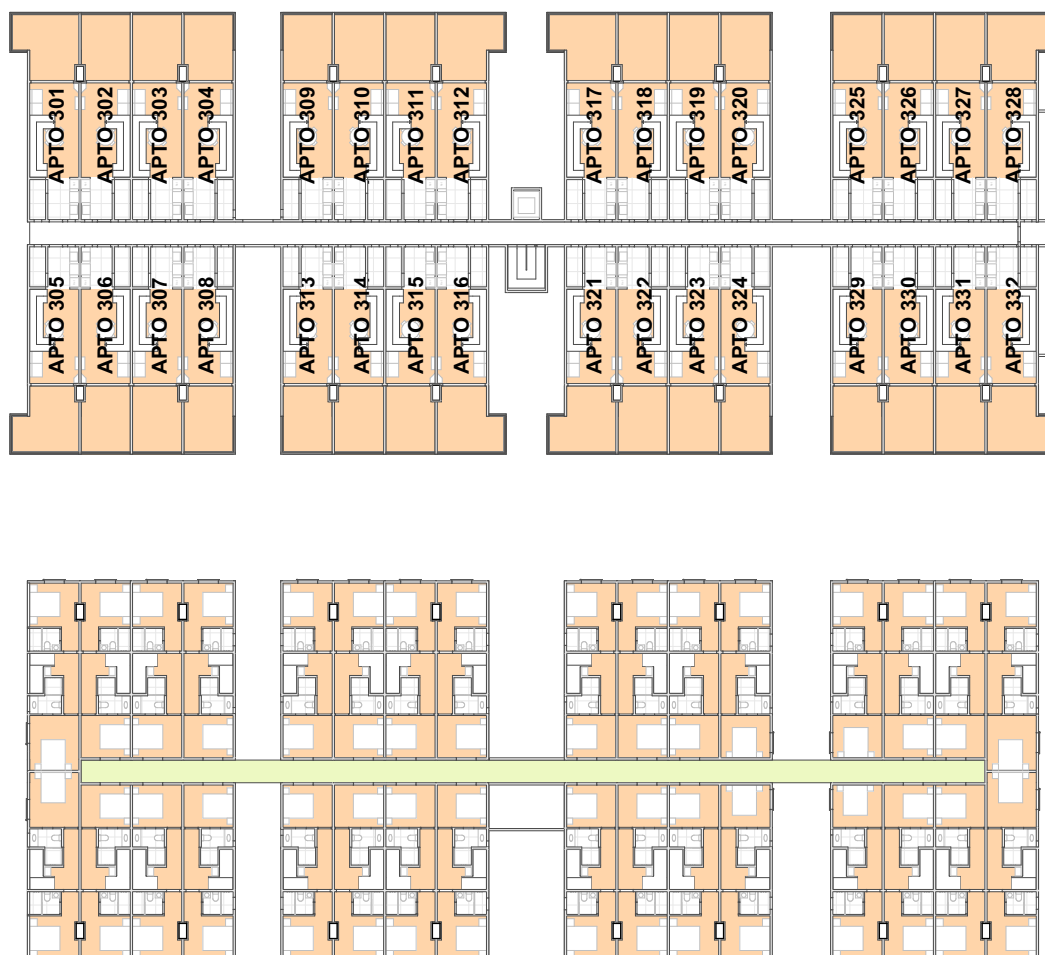

Duplex

Escala: 1:500



GEORGE JUNDI
Escritório de Arquitetura