



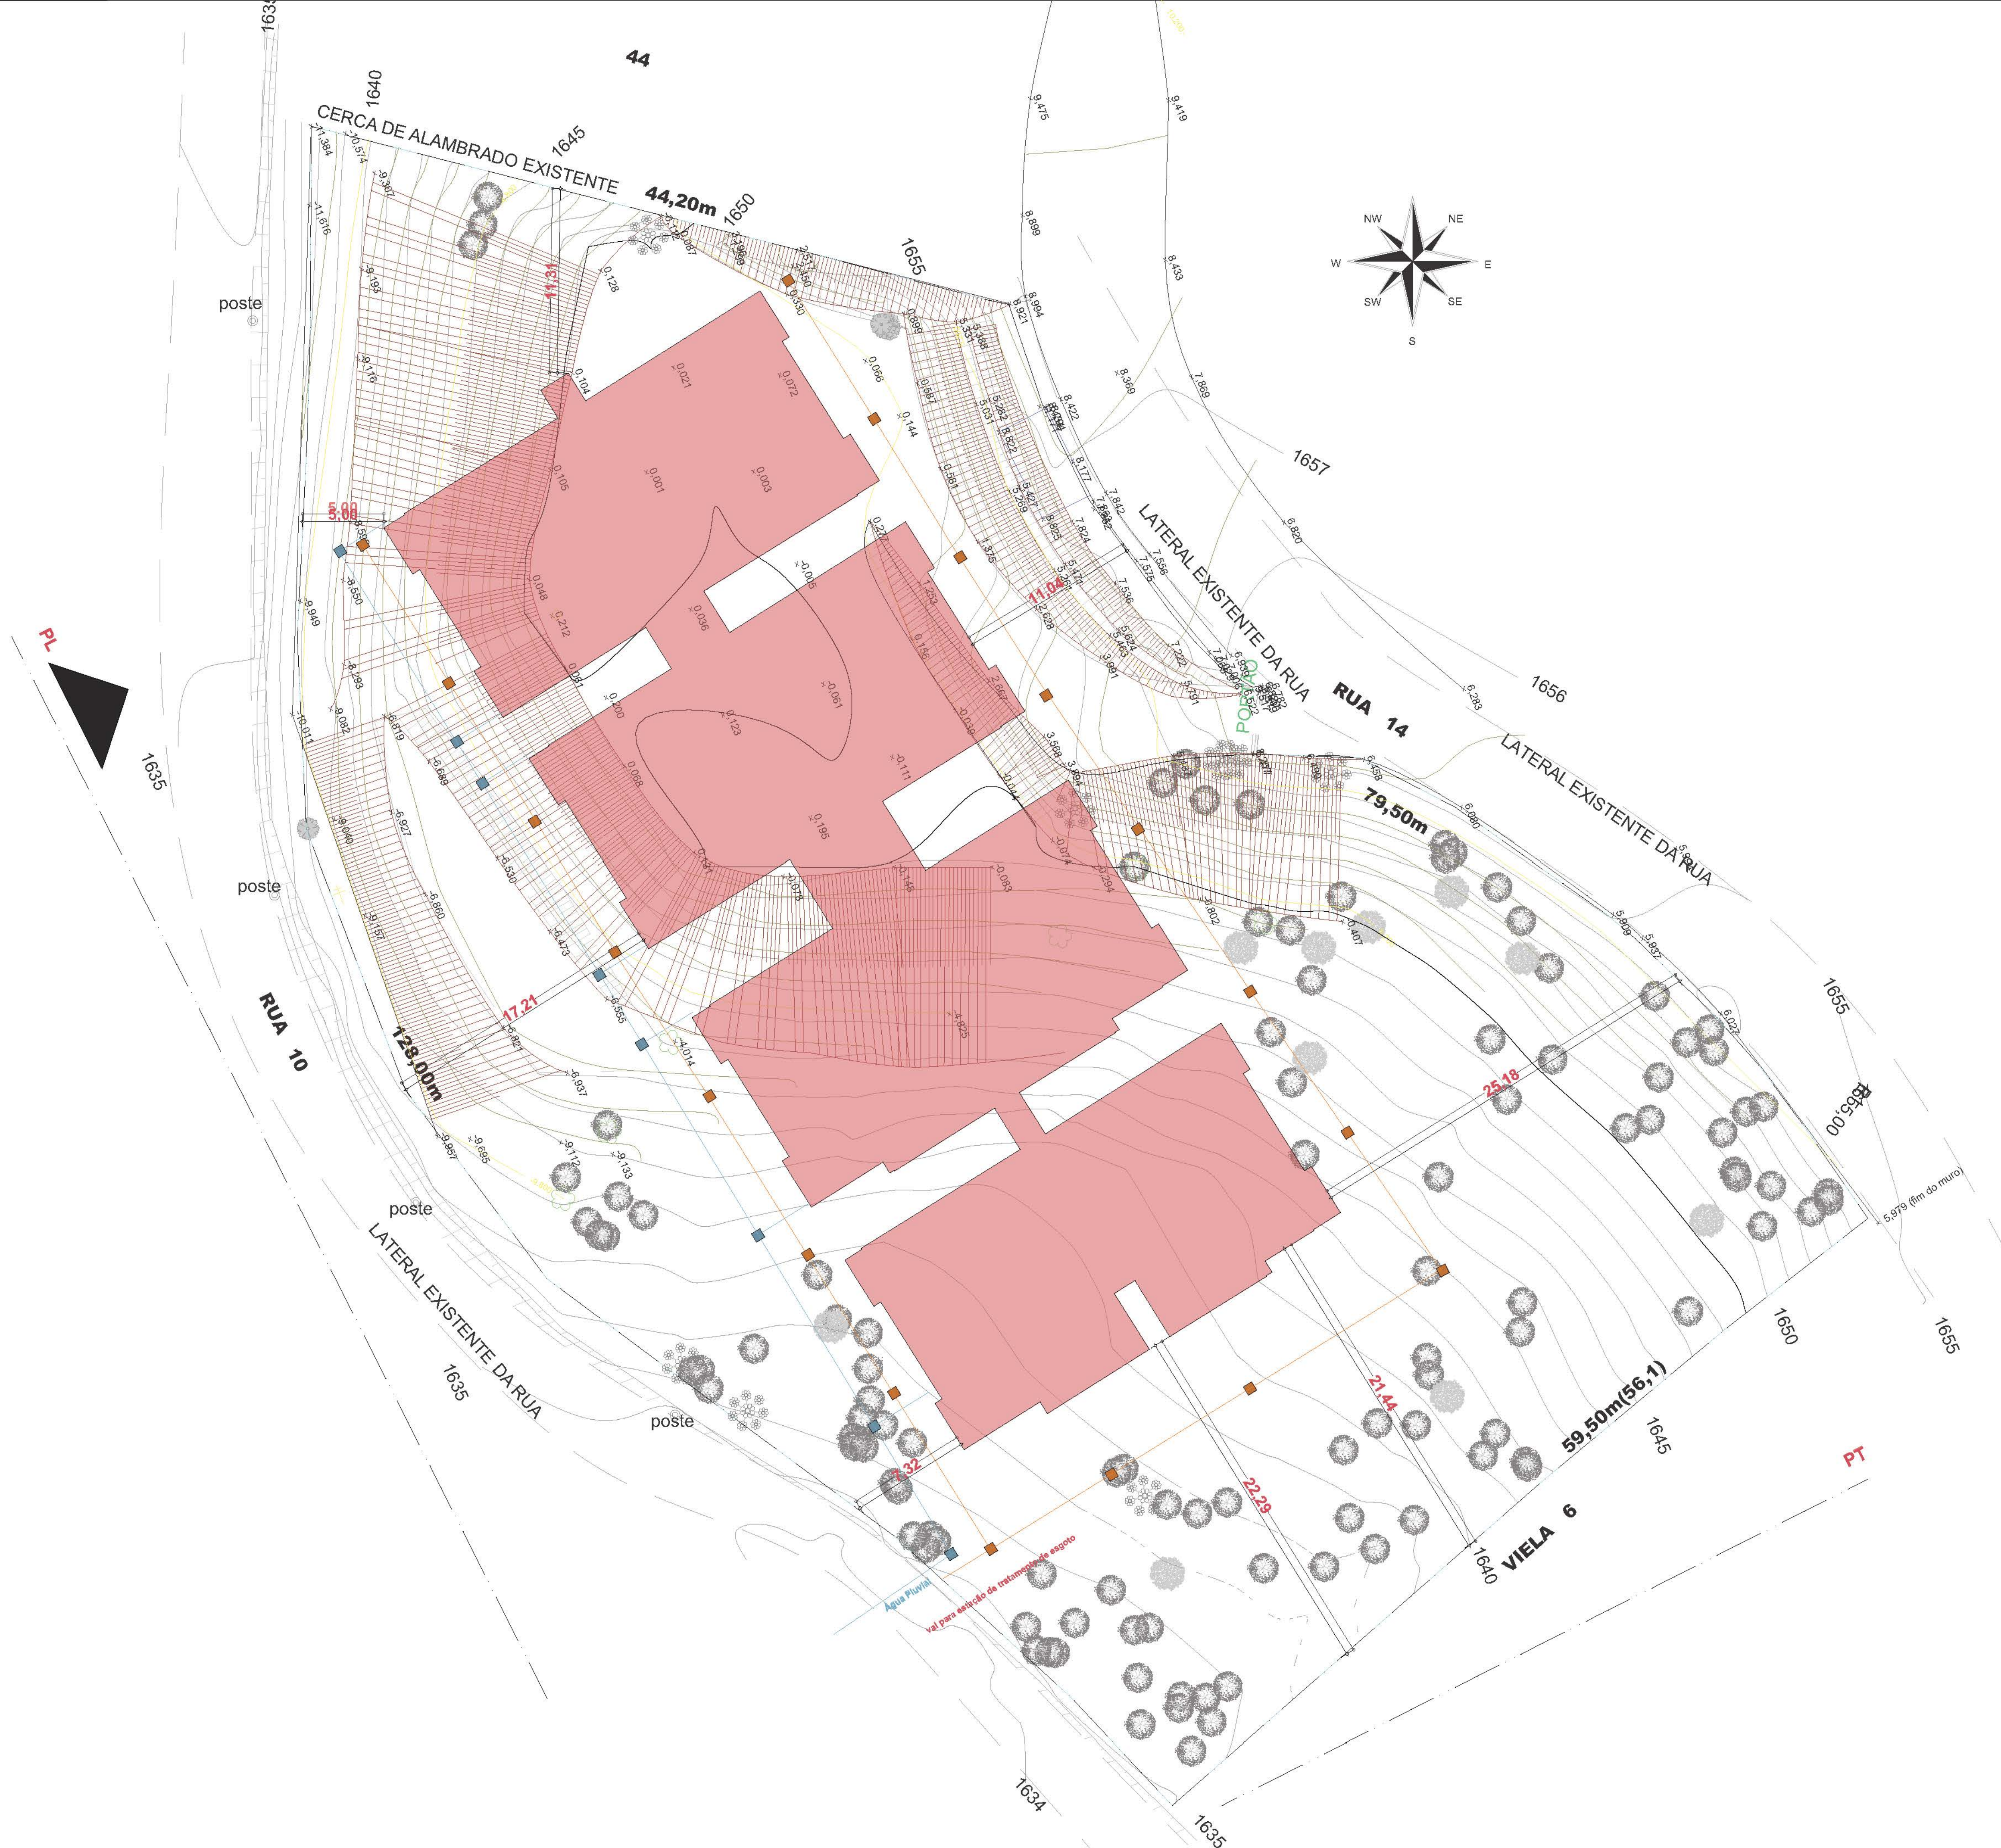


TÍTULO: PROJETO ARQUITETÔNICO			ETAPA: ANTEPROJETO	
CLIENTE: MONTCLAIRE			DIMENSÃO DA FOLHA: A1: 594,0 X 890,0	
AUTOR DO PROJETO / RESP. TÉCNICO: ARQ. GEORGE JUNDI		DATA: A30/744-0	COAUTOR DO PROJETO: ARQ. VINICIUS DIAS	DATA: A181555-4
CONTEÚDO: TOPOGRAFIA		LOCAL DO PROJETO OU OBRA: CAMPOS DO JORDÃO		
		ESCALA: 1:200		
		01		

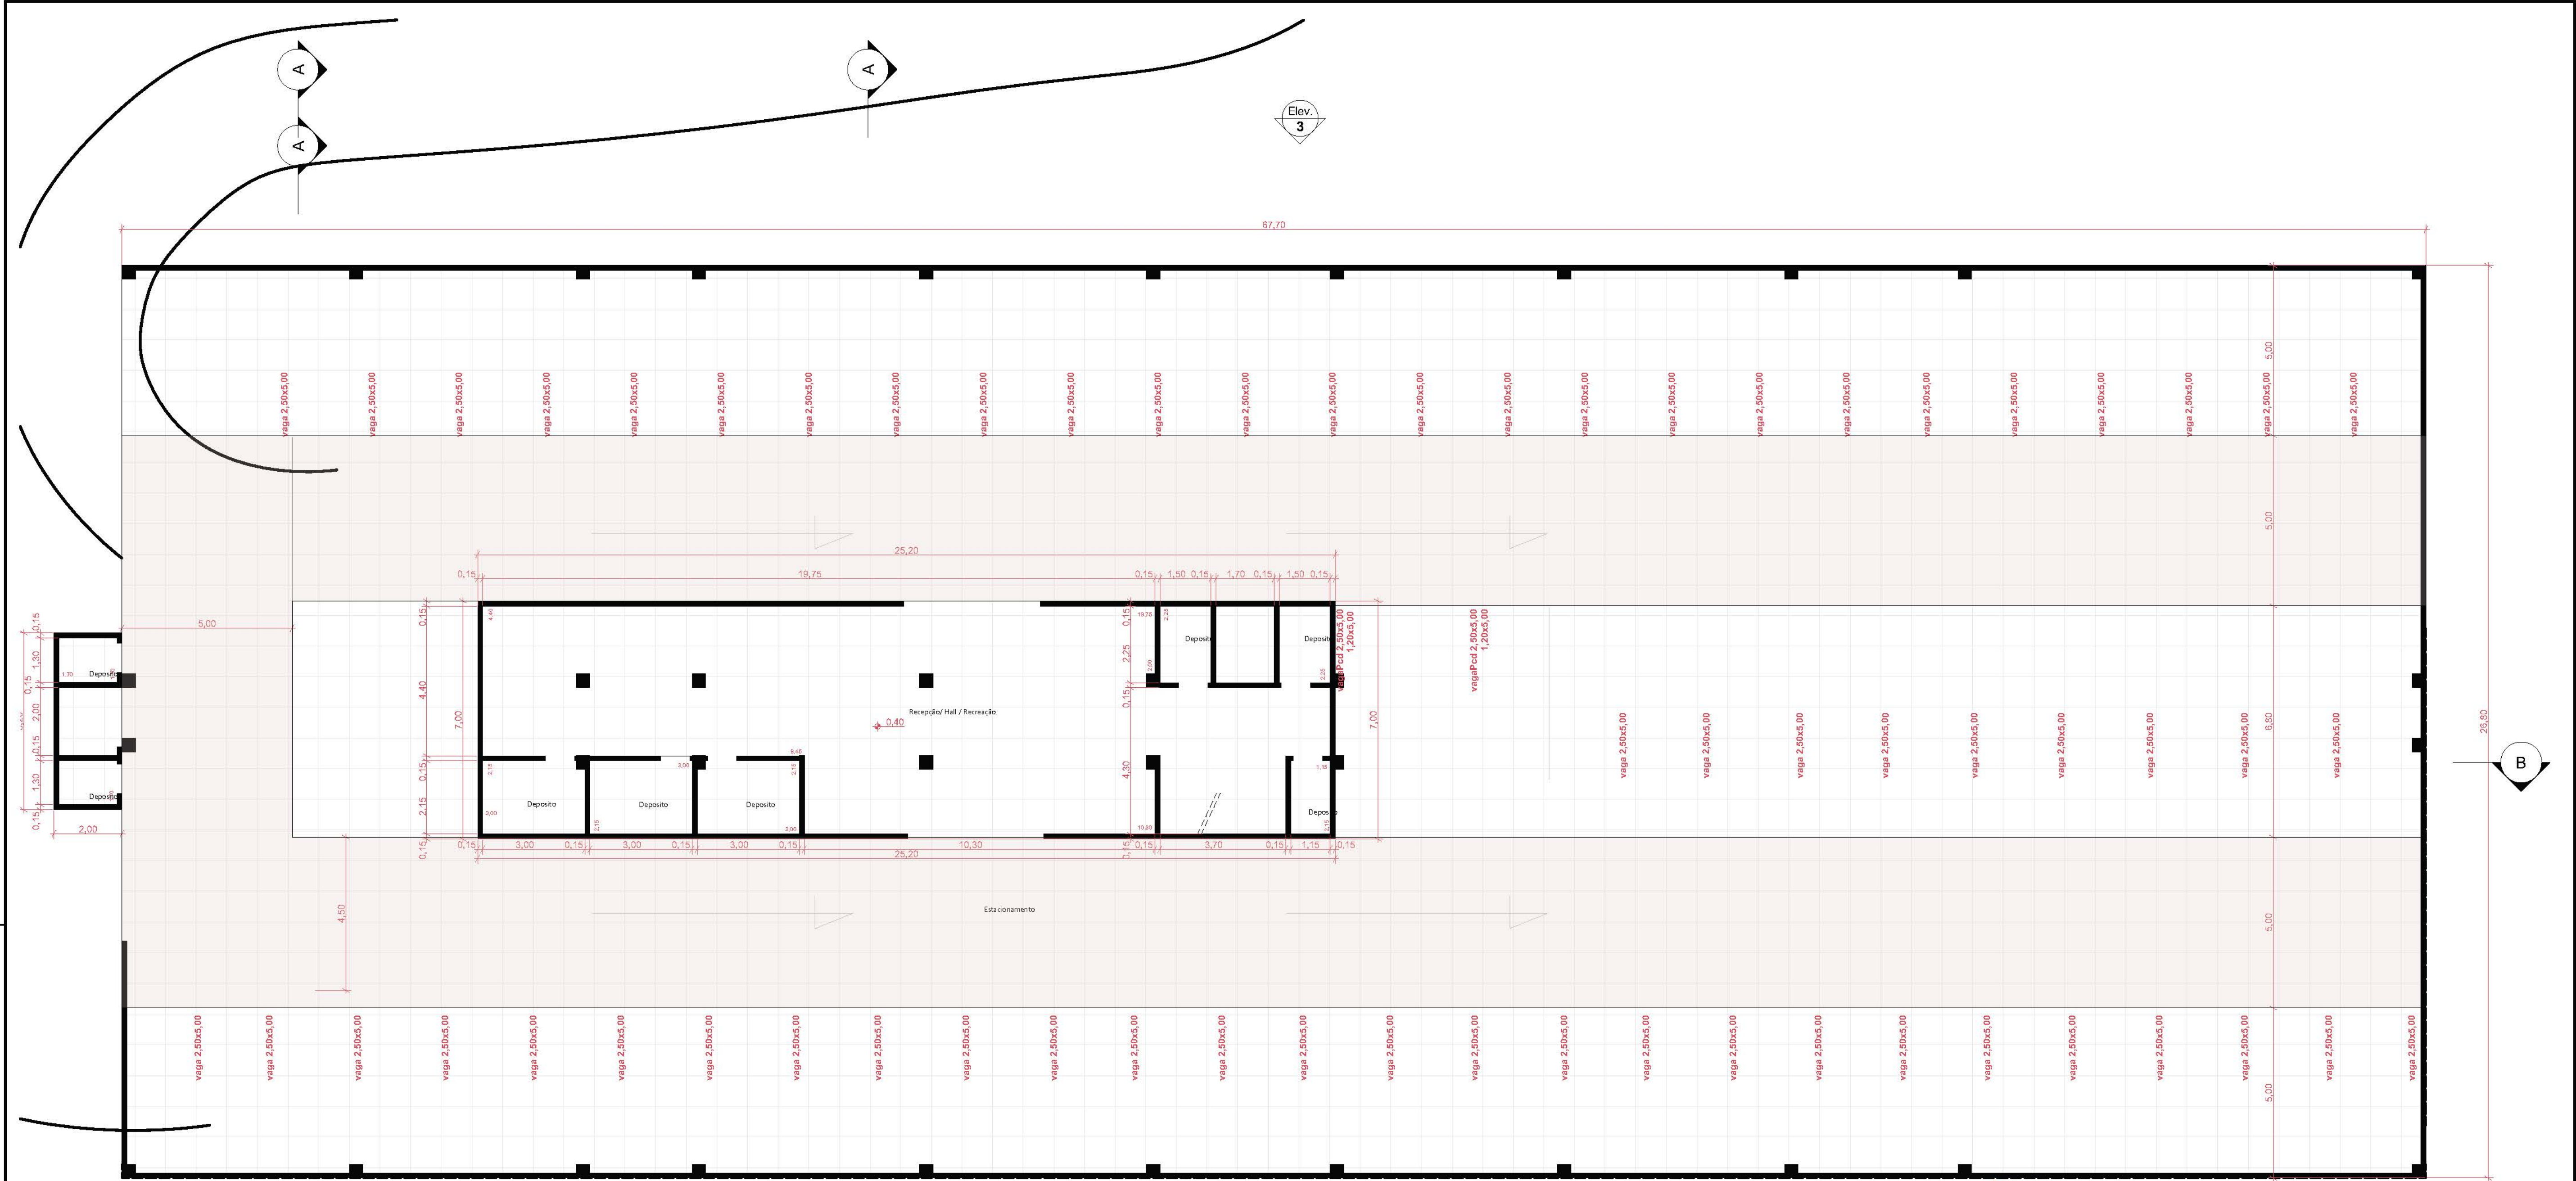


TÍTULO: PROJETO ARQUITETÔNICO				ETAPA: ANTEPROJETO	
CLIENTE: MONTCLAIRE				DIMENSÃO DA FOLHA: A2 (4): 430,0 x 780,0	
AUTOR DO PROJETO / RESP. TÉCNICO: ARQ. GEORGE JUNDI		GAU A30744-0		COAUTOR DO PROJETO: ARQ. VINÍCIUS DIAS GAU A181595-4	
CONTÉUDO: SUBSOLO		DATA: Junho/2026		02	
LOCAL DO PROJETO OU OBRA: CAMPOS DO JORDÃO		ESCALA: 1:100			





TÍTULO: PROJETO ARQUITETÔNICO			ETAPA: ANTEPROJETO
CLIENTE: MONTCLAIRE			DIMENSÃO DA FOLHA: A3 (5) 430,0 x 915,0
AUTOR DO PROJETO / RESP. TÉCNICO: ARG. GEORGE JUNDI		COAUTOR DO PROJETO: ARG. VINÍCIUS DIAS	FOLHA: 03
CONTEÚDO: TERREJO / PRIMEIRO PAVIMENTO		DATA: Junho/2026	
LOCAL DO PROJETO OU OBRA: CAMPOS DO JORDÃO		ESCALA: 1:100	

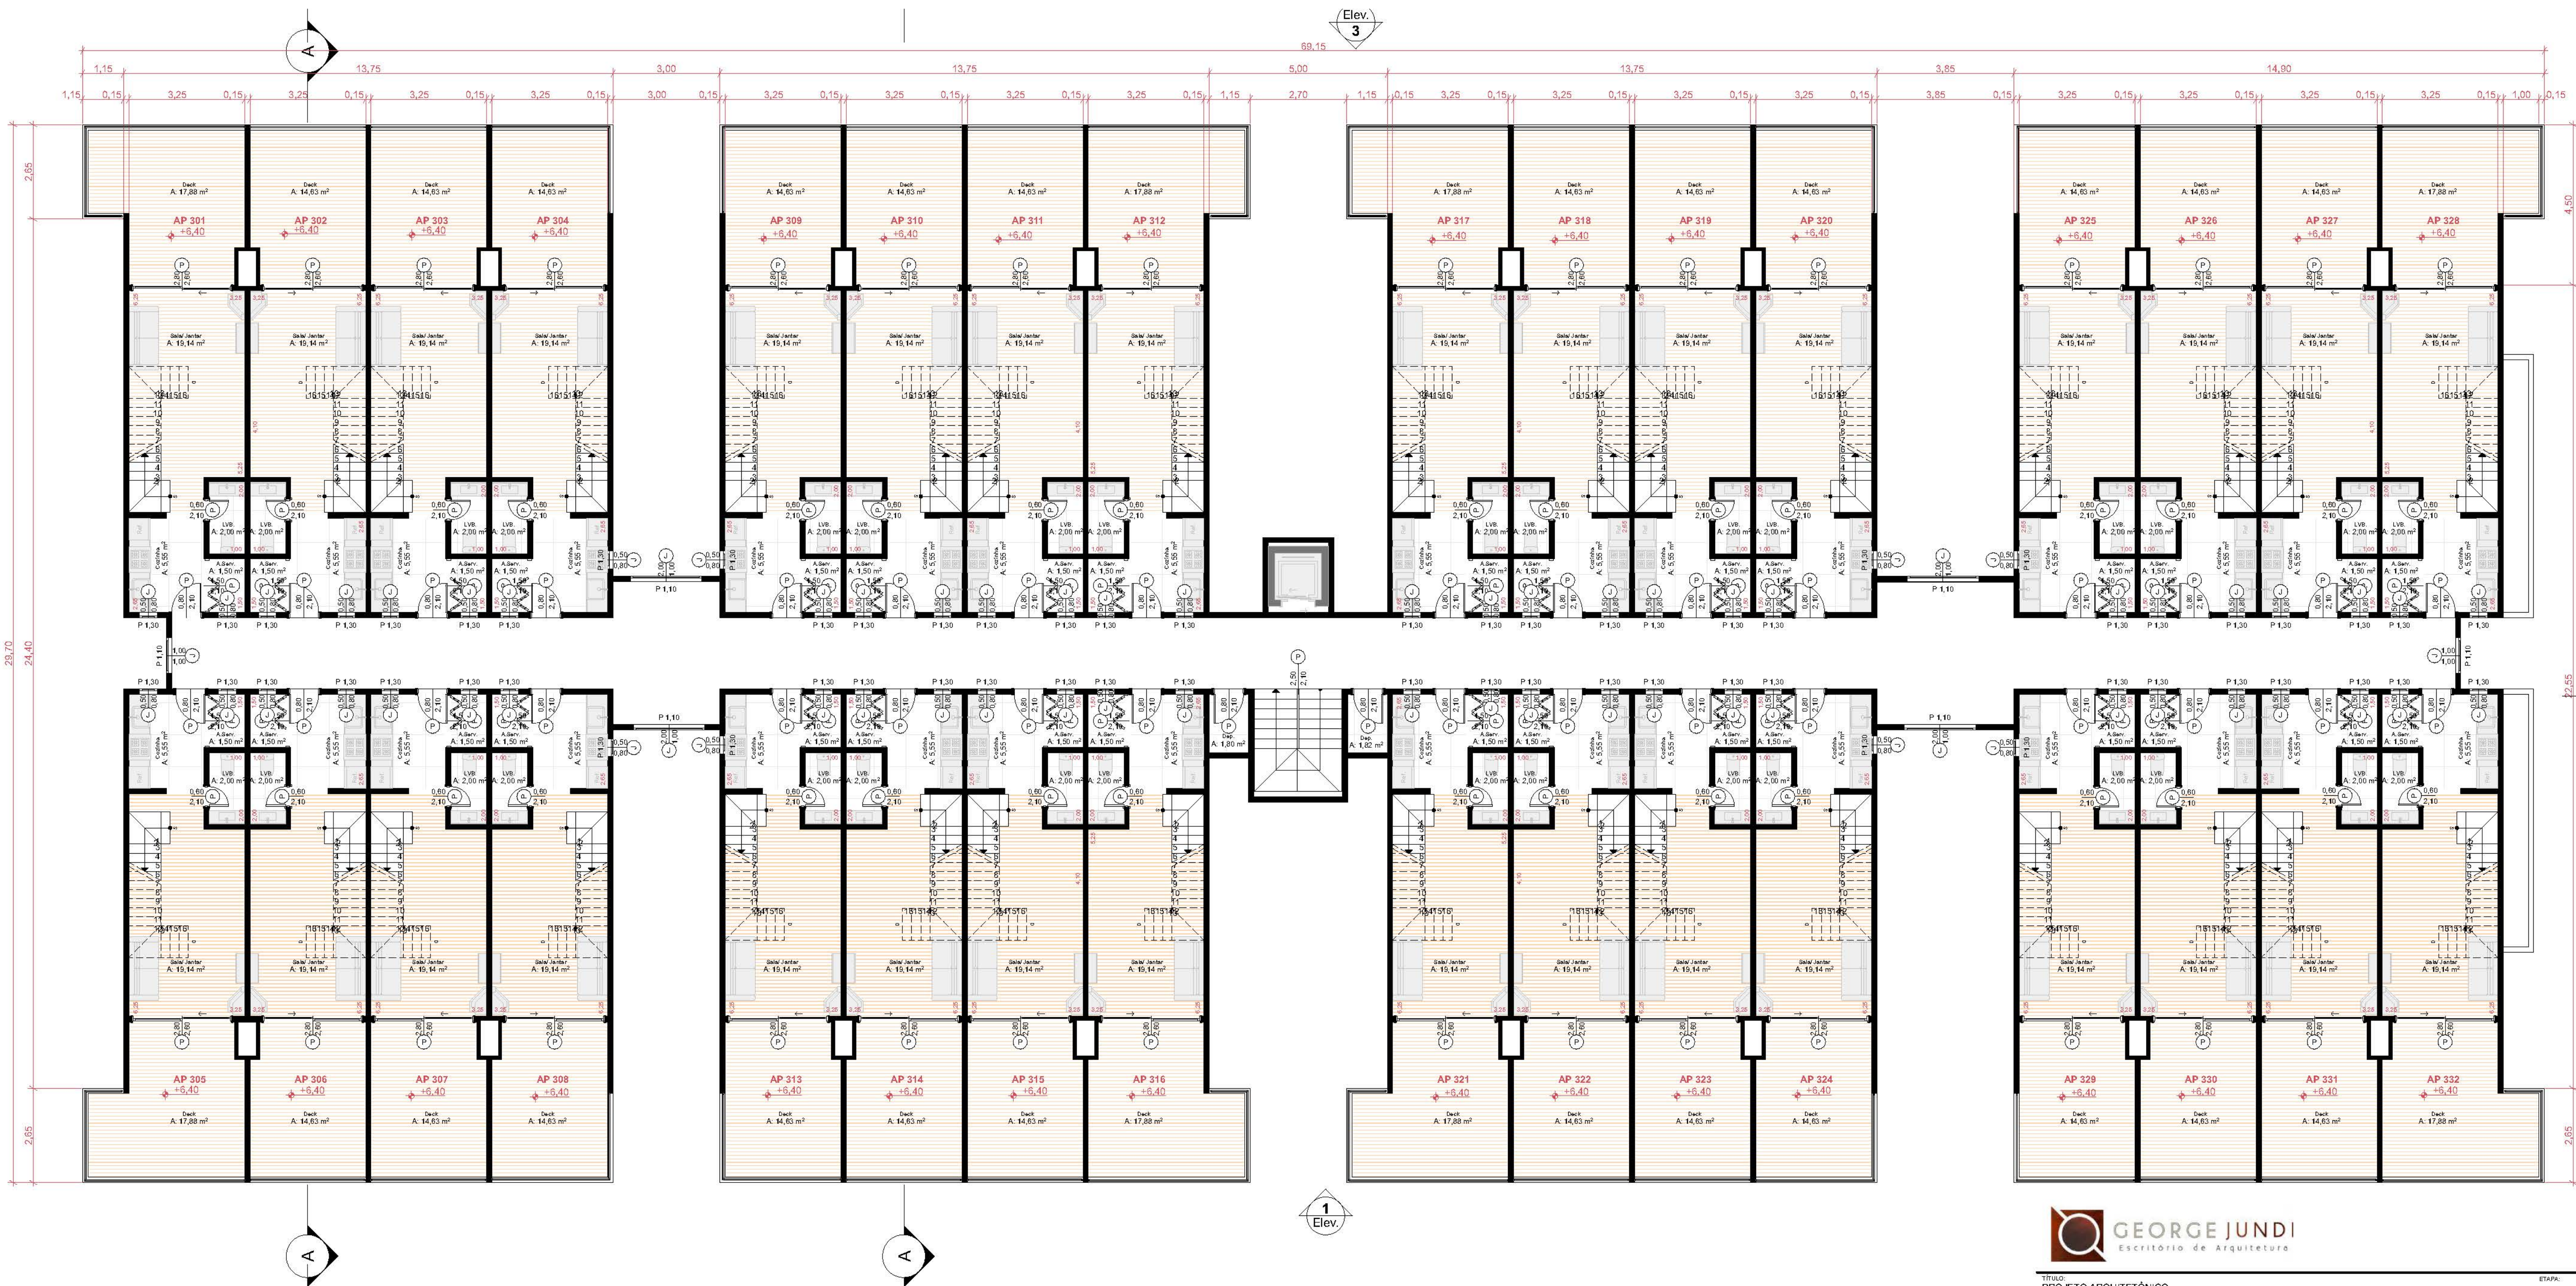

TÍTULO: PROJETO ARQUITETÔNICO		ETAPA: ANTEPROJETO	
CLIENTE: MONTCLAIRE		DIMENSÃO DA FOLHA: A2 (4): 430,0 x 780,0	
AUTOR DO PROJETO / RESP. TÉCNICO: ARQ. GEORGE JUNDI		CONJUNTO DO PROJETO: ARQ. VINICIUS DIAS	
CONTEÚDO: SEGUNDO PAVIMENTO		FOLHA: Junho/2026	
LOCAL DO PROJETO OU OBRA: CAMPOS DO JORDÃO		ESCALA: 1:100	

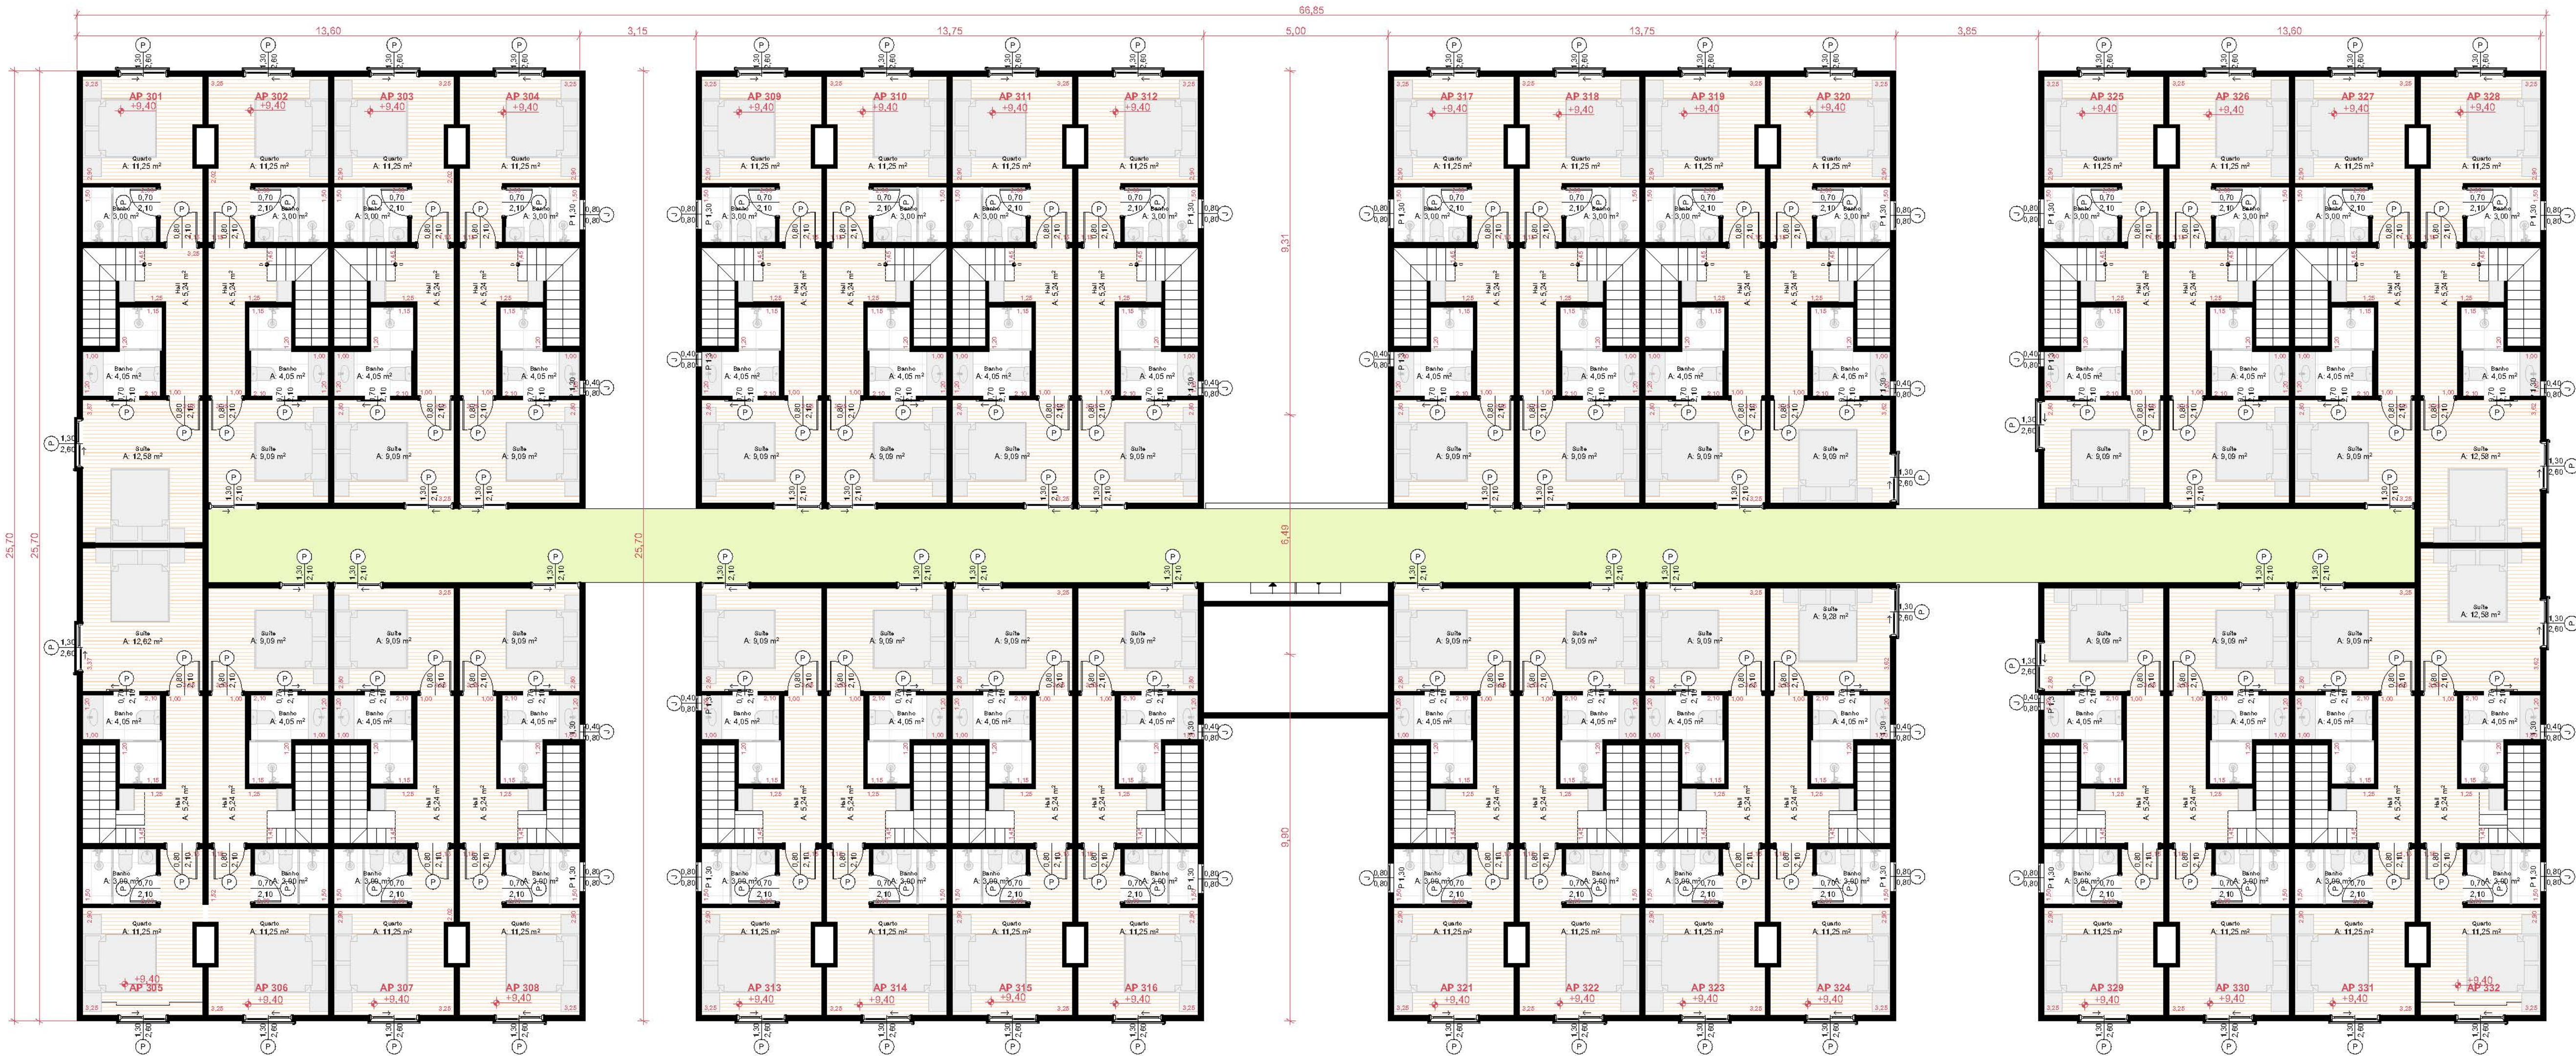

TÍTULO: PROJETO ARQUITETÔNICO		ETAPA: ANTEPROJETO	
CLIENTE: MONTCLAIRE		DIMENSÃO DA FOLHA: A2 (4): 430,0 x 780,0	
AUTOR DO PROJETO / RESP. TÉCNICO: ARQ. GEORGE JUNDI	GAU A30744-0	CONJUNTO DO PROJETO: ARQ. VINICIUS DIAS	GAU A181595-4
CONTÉUDO: SOTÃO		FOLHA: Junho/2026	
LOCAL DO PROJETO OU OBRA: CAMPOS DO JORDÃO		ESCALA: 1:100	

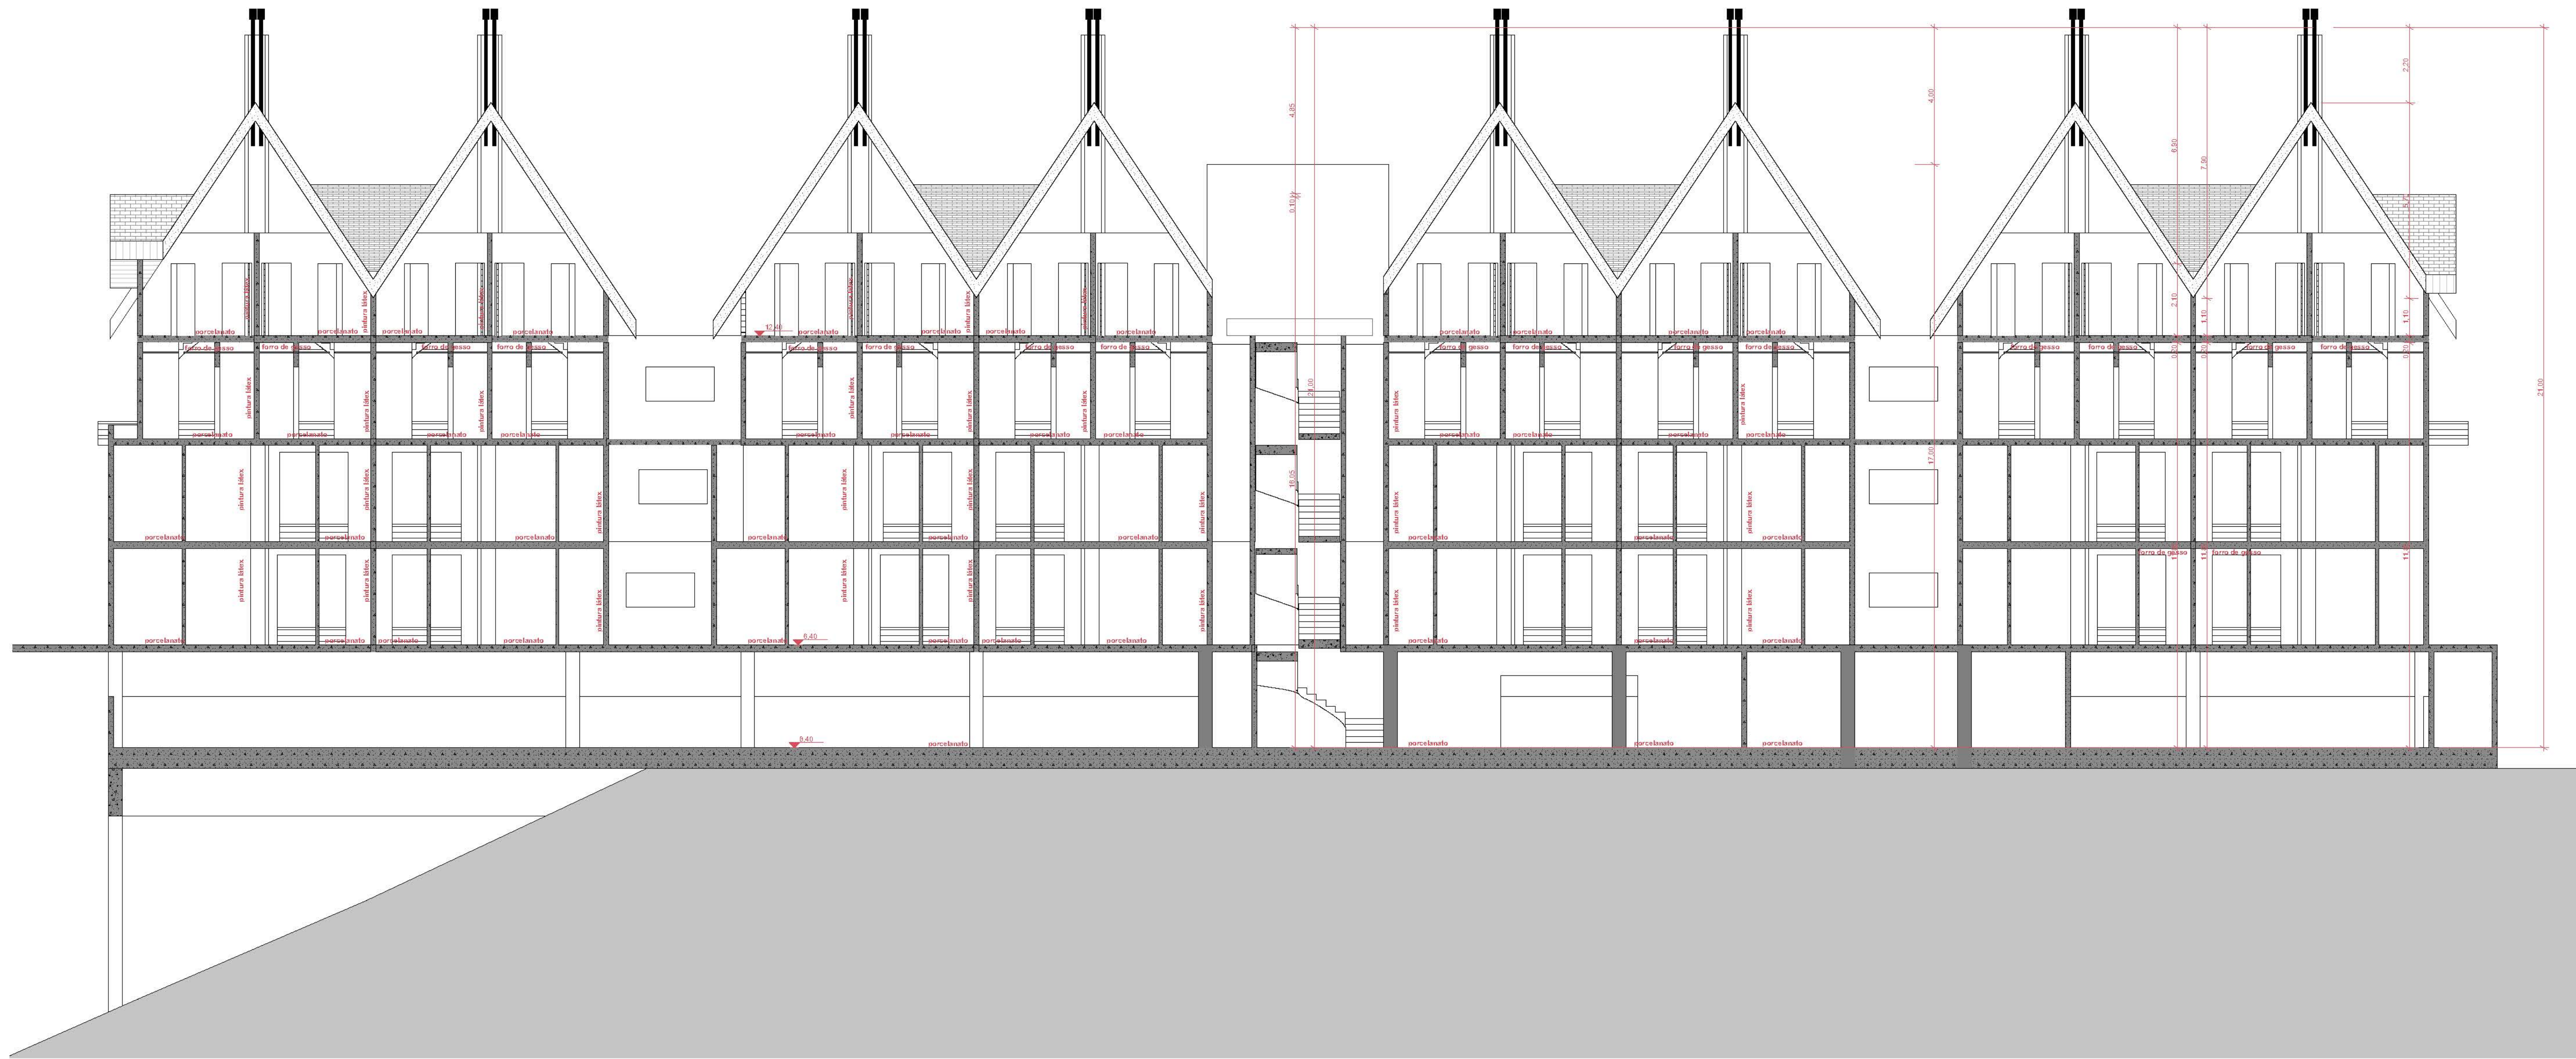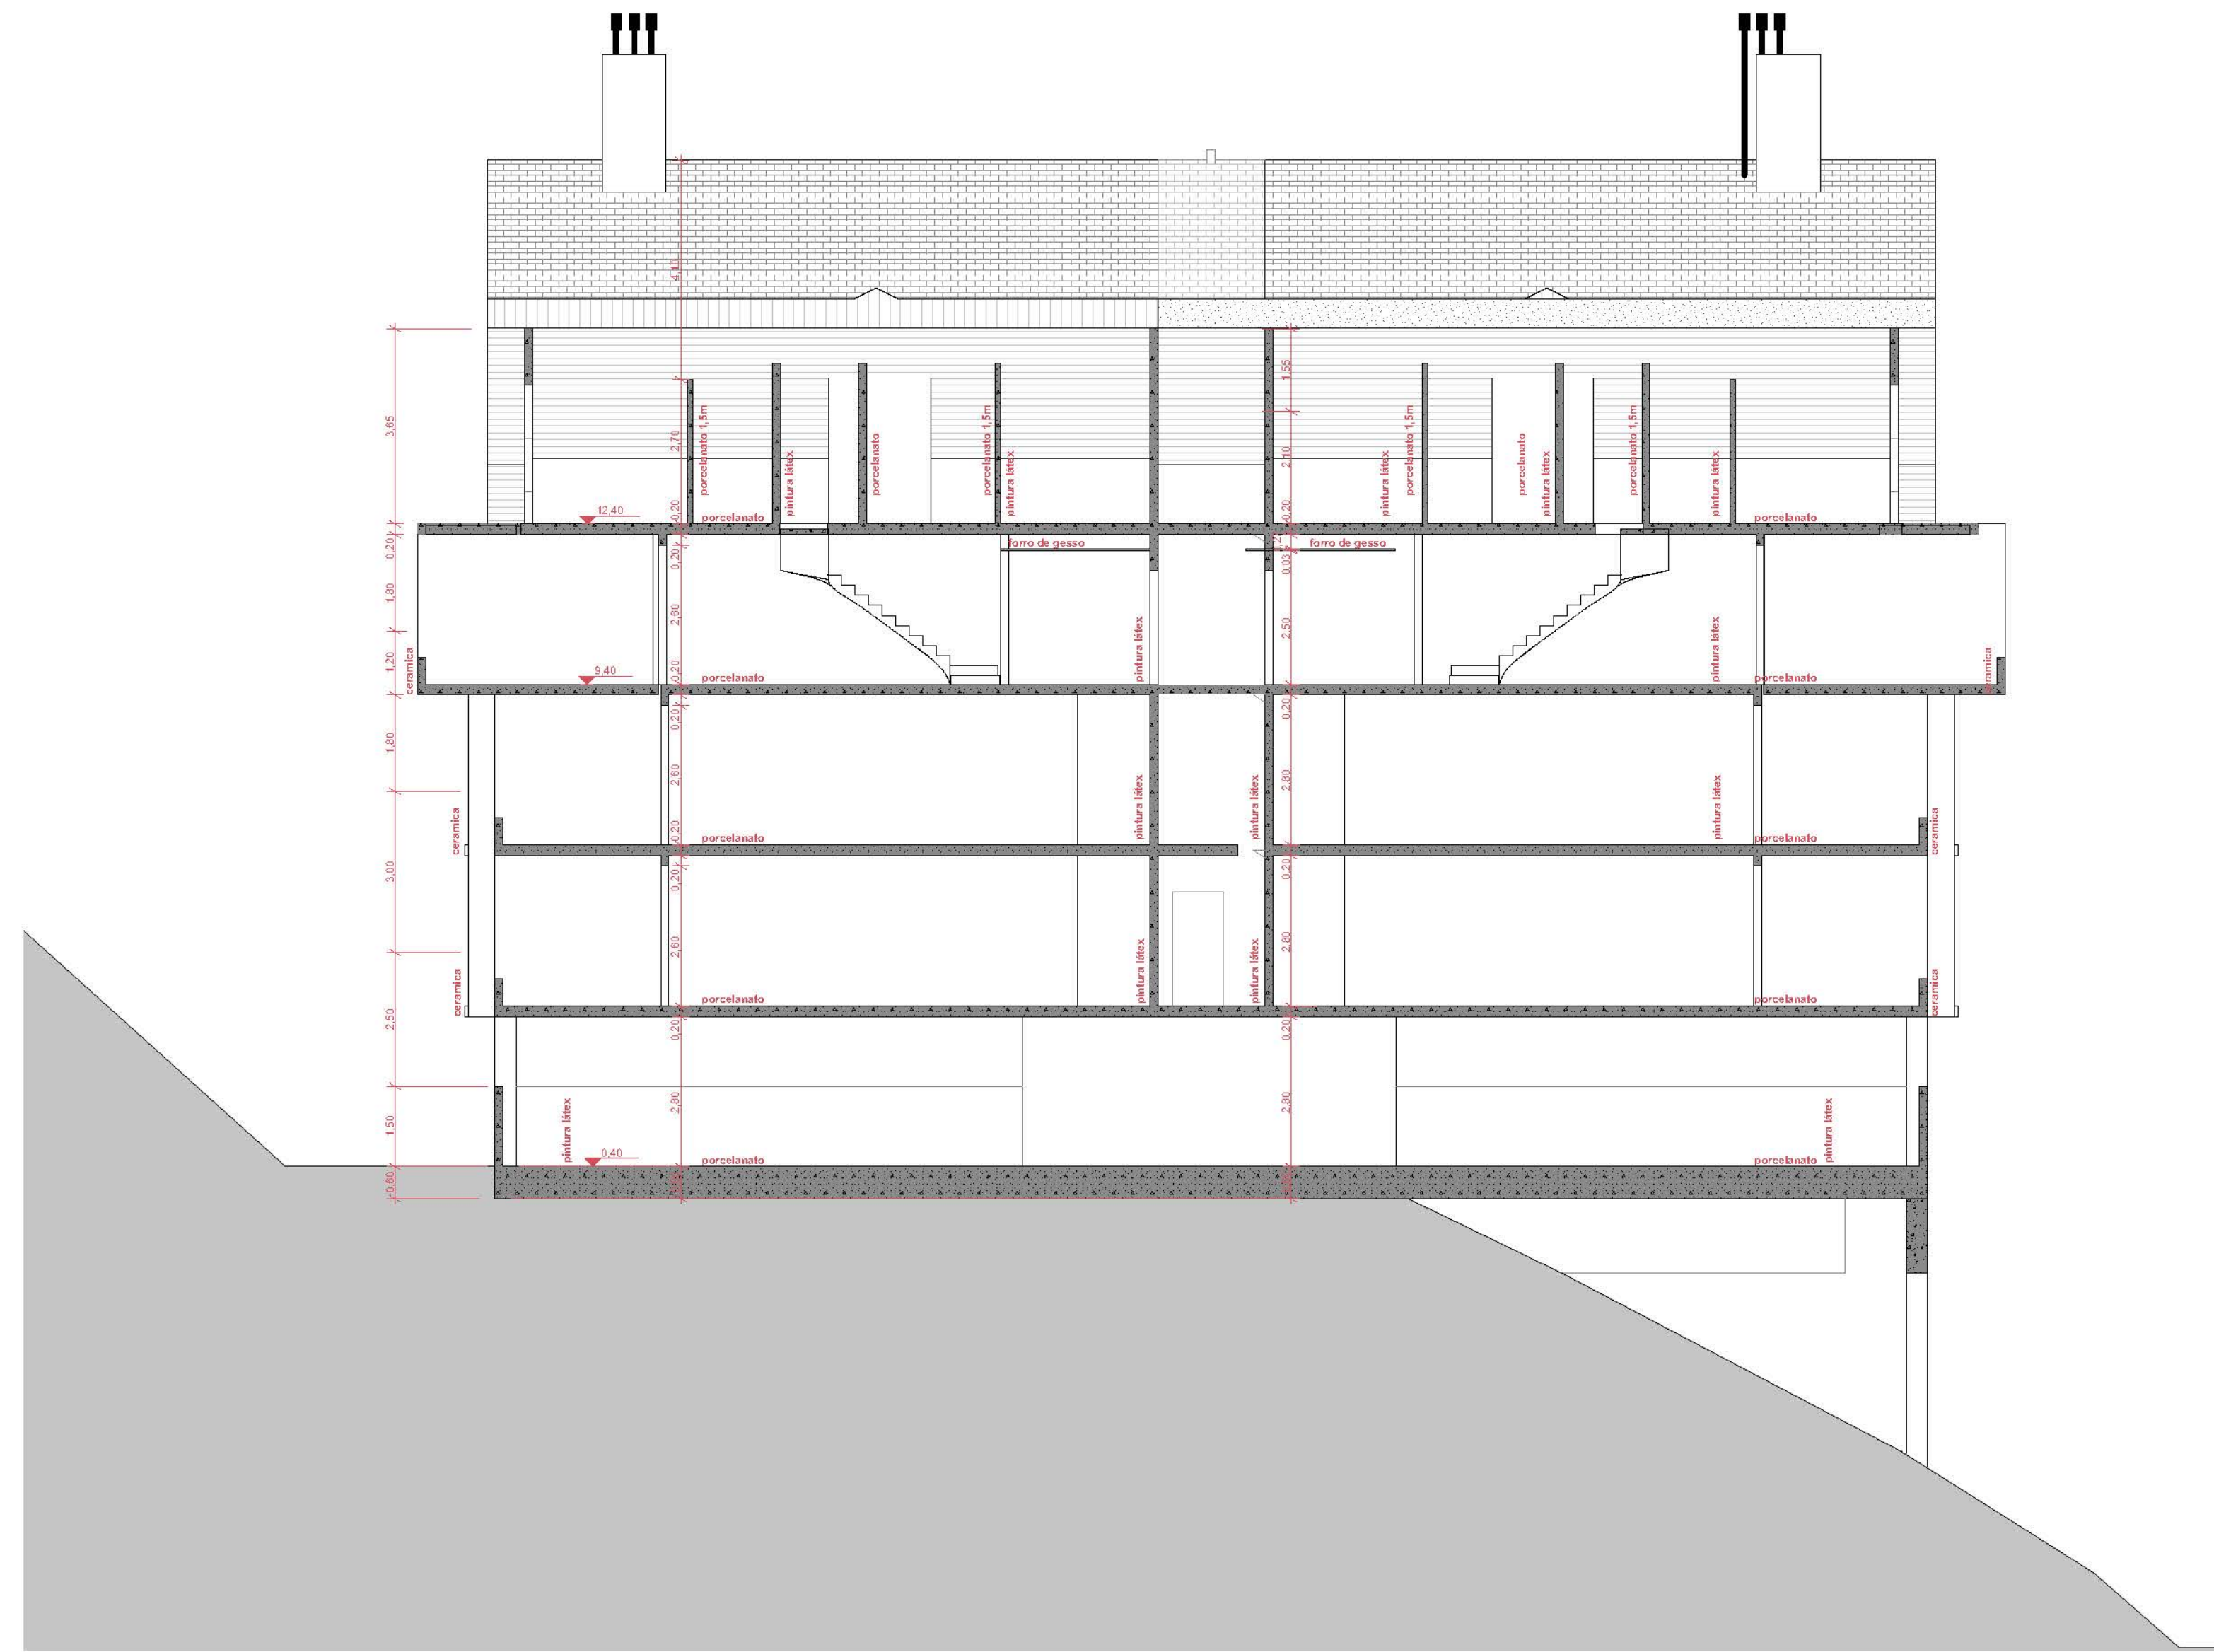

TÍTULO: PROJETO ARQUITETÔNICO				ETAPA: ANTEPROJETO	
CLIENTE: MONTCLAIRE				DIMENSÃO DA FOLHA: A2 (31,430 x 1,240,0)	
AUTOR DO PROJETO / PEP/ TÉCNICO: ARQ. GEORGE JUNDI		CAU: A30744.0	CONVITOR DO PROJETO: ARQ. VINÍCIUS DIAS		CAU: A181595-4
CONTEÚDO: CORTES			DATA: Junho/2028		06
LOCAL DO PROJETO OU OBRA: CAMPOS DO JORDÃO			ESCALA: 1:100		



TÍTULO: PROJETO ARQUITETÔNICO		ETAPA: ANTEPROJETO	
CLIENTE: MONTCLAIRE		DIMENSÃO DA FOLHA: A2 (31,430,0 X 1,240,0)	
AUTOR DO PROJETO / RESP. TÉCNICO: ARQ. GEORGE JUNDI		COORDINADOR DO PROJETO: ARQ. VINÍCIUS DIAS	FOLHA:
CONTEÚDO: ELEVACÕES		DATA: Junho/2028	07
LOCAL DO PROJETO OU OBRA: CAMPOS DO JORDÃO		ESCALA: 1:200, 1:100	



TÍTULO: PROJETO ARQUITETÔNICO				ETAPA: ANTEPROJETO	
CLIENTE: MONTCLAIRE				DIMENSÃO DA FOLHA: A2 (31,0 x 42,0)	
AUTOR DO PROJETO / RESP. TÉCNICO: ARQ. GEORGE JUNDI		CAU: A30744 0	CONJUNTO DO PROJETO: ARQ. VINÍCIUS DIAS		CAU: A181595 4
CONTEÚDO: ELEVACOES.			DATA: Junho/2028		08
LOCAL DO PROJETO OU OBRA: CAMPOS DO JORDÃO			ESCALA: 1:100		

ARQUIVO: 2028 Montclair Render(Elevation).dwg